

**COMMUNE DE  
SAINT-MARCEL-EN DOMBES**


**PLAN LOCAL D'URBANISME**

Plan de zonage



ECHELLE : 1/5000 REF AXIS : 251555 DATE: 20/04/2018

REF	DATE	MODIFICATIONS

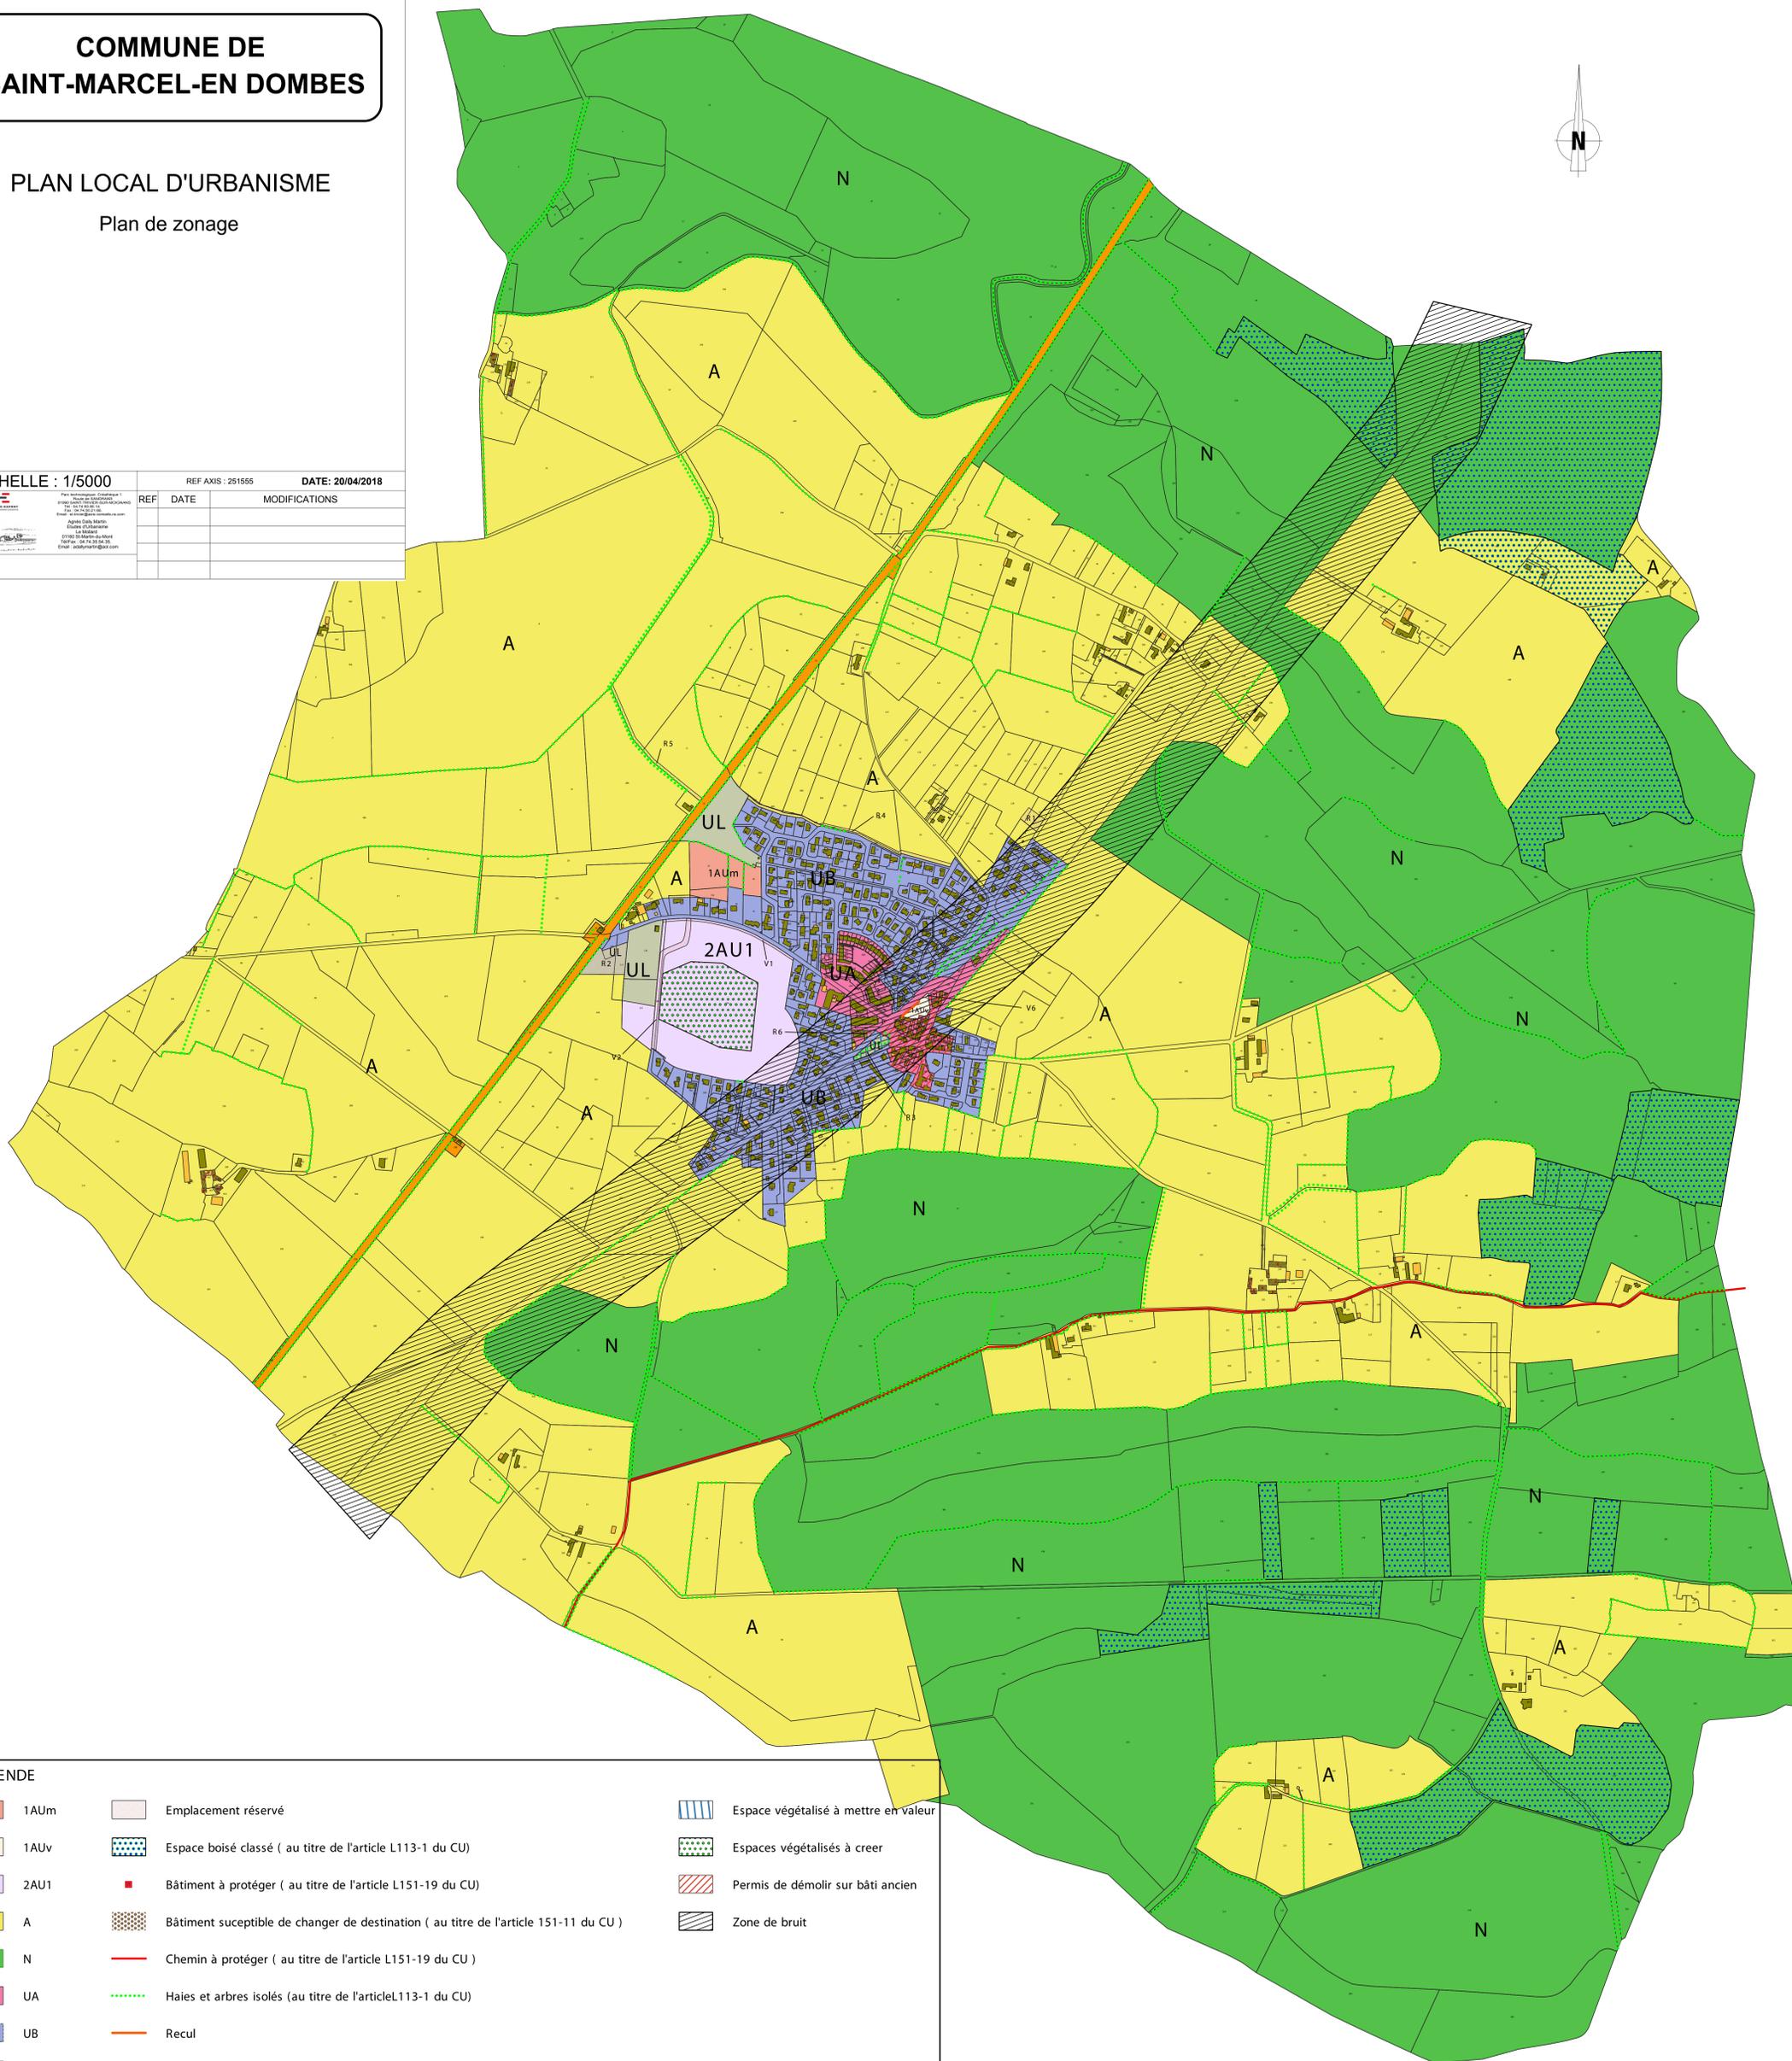

**LEGENDE**

1AUm	Emplacement réservé	Espace végétalisé à mettre en valeur
1AUv	Espace boisé classé ( au titre de l'article L113-1 du CU)	Espaces végétalisés à créer
2AU1	Bâtiment à protéger ( au titre de l'article L151-19 du CU)	Permis de démolir sur bâti ancien
A	Bâtiment susceptible de changer de destination ( au titre de l'article 151-11 du CU )	Zone de bruit
N	Chemin à protéger ( au titre de l'article L151-19 du CU)	
UA	Haies et arbres isolés (au titre de l'article L113-1 du CU)	
UB	Recul	
UL		
USP		