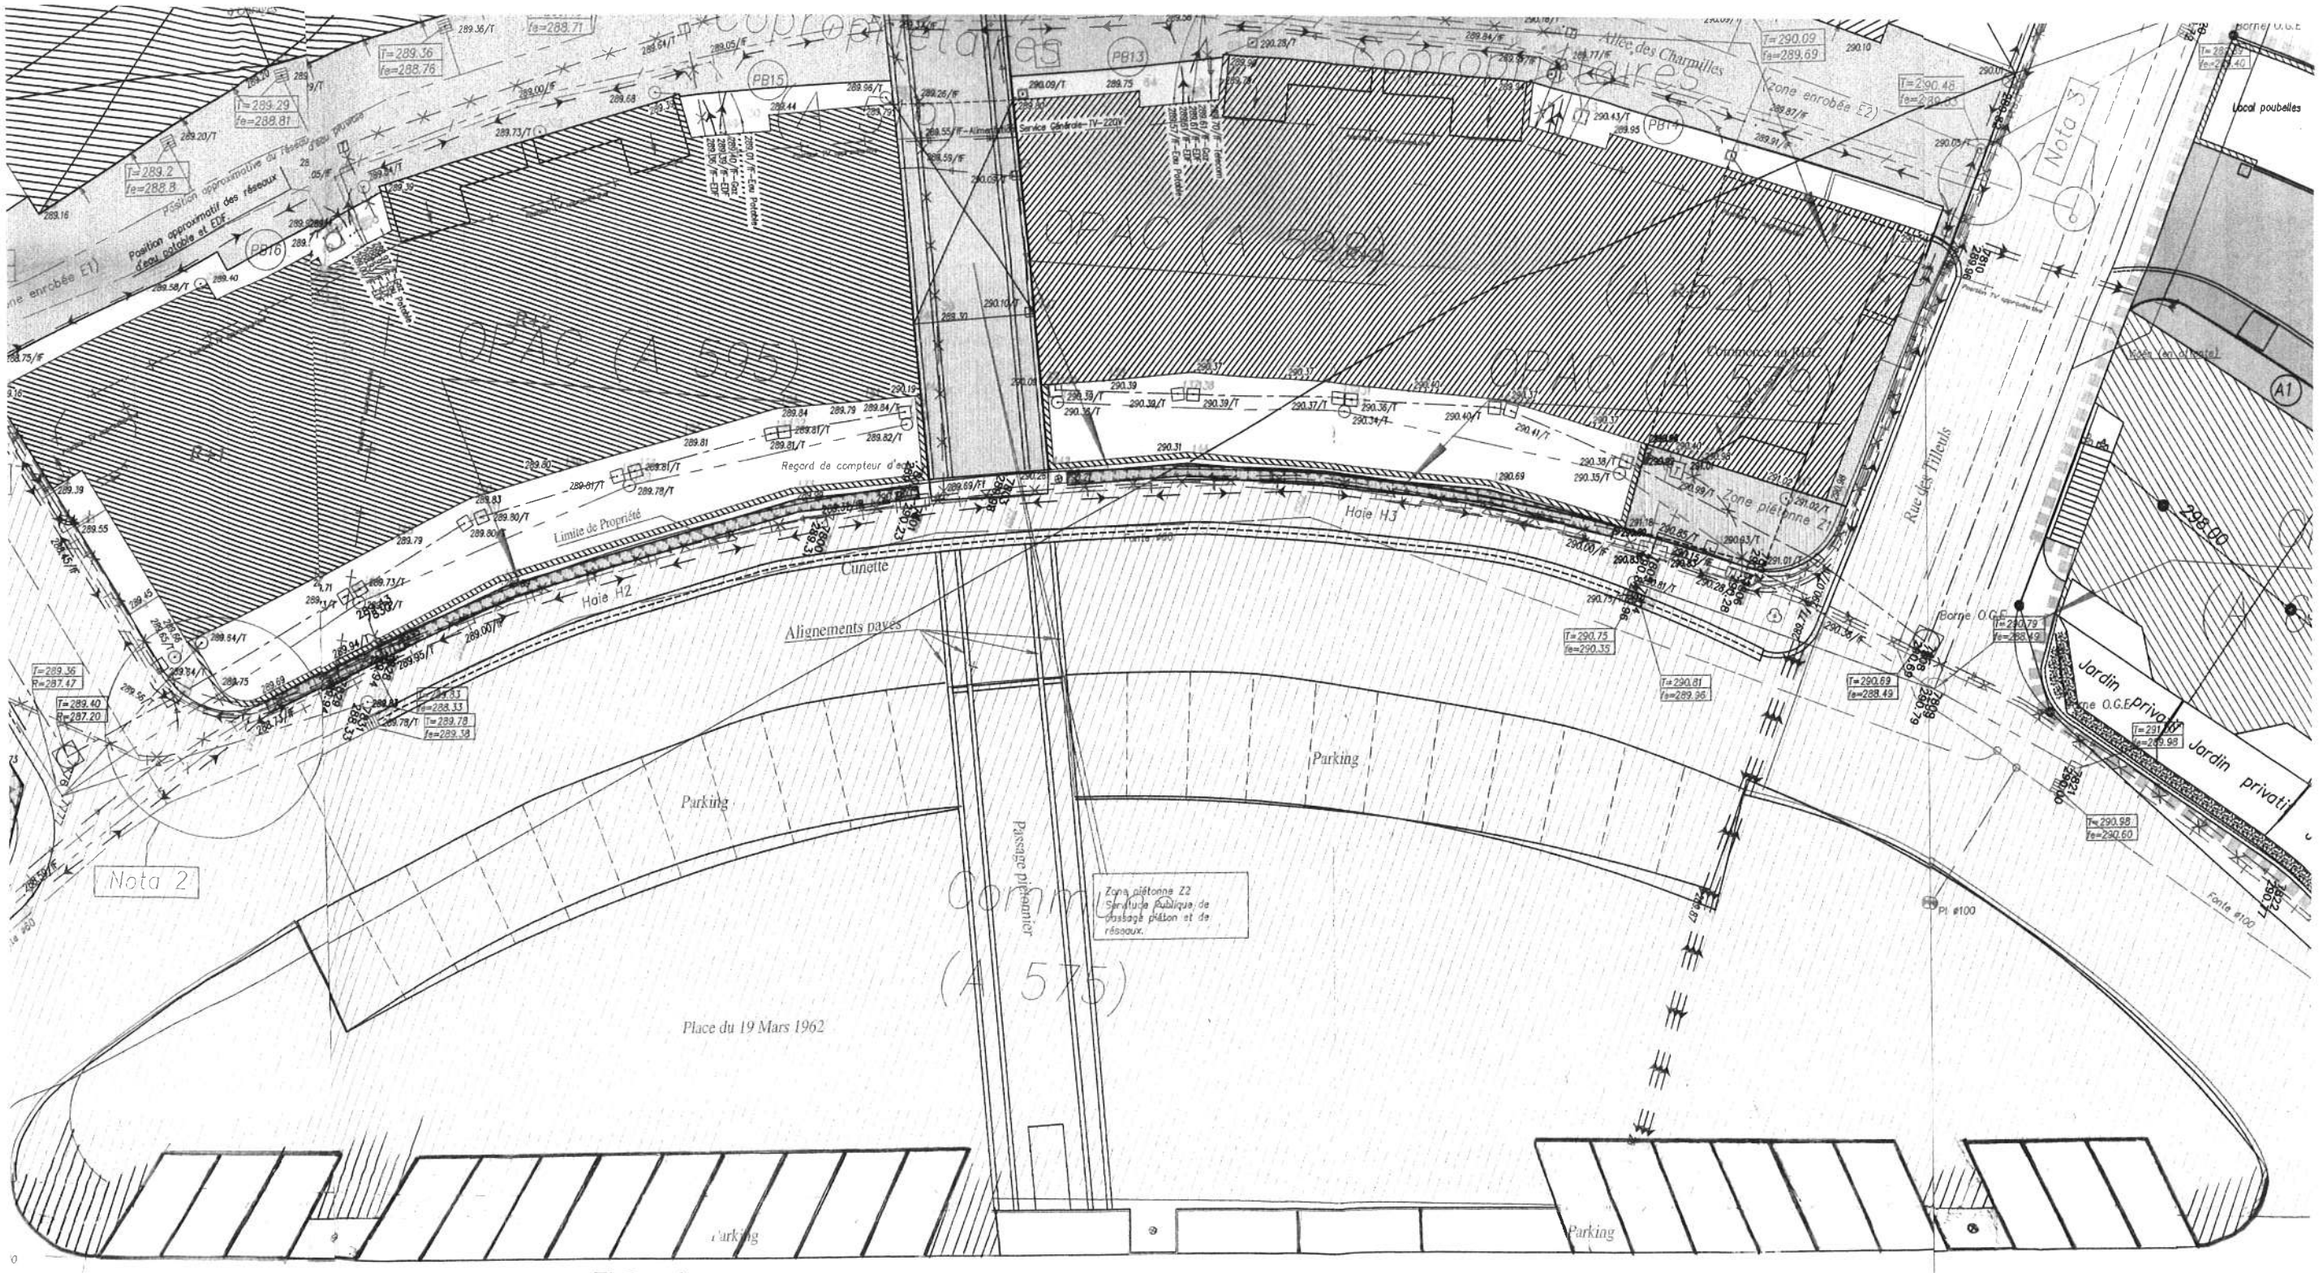
Alignements pavés
Cunette
Limite de Propriété
Hoie H2
Hoie H3
Parking
Passage piétonnier
Zone piétonne Z2
Servitude publique de passage piéton et de réseaux.
Place du 19 Mars 1962
Nota 2
Nota 3
Alee des Charmilles
Rue des Tilleuls
Zone piétonne Z1
Jardin privatif
Local poubelles
Borne O.G.E
Pl ø100
Fonte ø100
Regard de compteur d'eau
Position approximative des réseaux d'eau potable et EDF
Commune (A 575)
Voie communale n°
Voie Communale